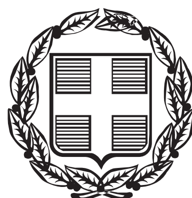


ΕΦΗΜΕΡΙΣ ΤΗΣ ΚΥΒΕΡΝΗΣΕΩΣ
ΤΗΣ ΕΛΛΗΝΙΚΗΣ ΔΗΜΟΚΡΑΤΙΑΣ

ΤΕΥΧΟΣ ΑΝΑΓΚΑΣΤΙΚΩΝ ΑΠΑΛΛΟΤΡΙΩΣΕΩΝ ΚΑΙ ΠΟΛΕΟΔΟΜΙΚΩΝ ΘΕΜΑΤΩΝ **Αρ. Φύλλου 190**

30 Μαΐου 2013

ΠΕΡΙΕΧΟΜΕΝΑ

ΑΠΟΦΑΣΕΙΣ

Συμπληρωματική αναγκαστική απαλλοτρίωση ακινήτων για την κατασκευή του κτιρίου της σήραγγας Βασιλικού στο τμήμα Λυκοπόδι - Μακρυχώρα χ.θ. 8+000 έως χ.θ. 13+000 της Εγνατίας Οδού περί την χ.θ. 8+750,00. 1

Συμπληρωματική αναγκαστική απαλλοτρίωση ακινήτων στην θέση Λαδοχώρι - Λυκοπόδι (1.1.2) από χ.θ. 4+500 έως χ.θ. 4+600 στην περιοχή του Δήμου Ηγουμενίτσας στο Νομό Θεσπρωτίας. 2

Έγκριση αναοριοθέτησης του κηρυγμένου αρχαιολογικού χώρου Αρχαίας Κερύνειας στη Μαμουσιά, Δήμου Αιγιαλείας, Περιφερειακής Ενότητας Αχαΐας, Περιφέρειας Δυτικής Ελλάδας. 3

ΑΠΟΦΑΣΕΙΣ

Αριθμ. Δ12/Φ0091323/Ο/3661 (1)

Συμπληρωματική αναγκαστική απαλλοτρίωση ακινήτων για την κατασκευή του κτιρίου της σήραγγας Βασιλικού στο τμήμα Λυκοπόδι - Μακρυχώρα χ.θ. 8+000 έως χ.θ. 13+000 της Εγνατίας Οδού περί την χ.θ. 8+750,00.

Ο ΑΝΑΠΛΗΡΩΤΗΣ ΥΠΟΥΡΓΟΣ ΑΝΑΠΤΥΞΗΣ ΑΝΤΑΓΩΝΙΣΤΙΚΟΤΗΤΑΣ, ΥΠΟΔΟΜΩΝ, ΜΕΤΑΦΟΡΩΝ ΚΑΙ ΔΙΚΤΥΩΝ

Έχοντας υπόψη:

1. Τις διατάξεις του Ν. 2882/2001 «Κώδικας Αναγκαστικών απαλλοτριώσεων» (ΦΕΚ 17/Α΄/6.2.2001) και ιδίως του άρθρου 1 αυτού, όπως τροποποιήθηκε και ισχύει.

2. Τις διατάξεις του άρθρου 23 του από 25 Νοεμβρίου 1929 διατάγματος «περί κωδικοποιήσεως των περί κατασκευής και συντηρήσεως οδών κειμένων διατάξεων».

3. Τις διατάξεις του άρθρου 1 του Ν. 653/1977 «περί υποχρεώσεως των παρόδιων ιδιοκτητών δια την διάνοιξη Εθνικών οδών κ.λπ.», όπως συμπληρώθηκαν με τις παρ. 9 και 10 του άρθρου του Ν. 947/1979 και την παρ.4 του άρθρου 9 του Ν. 960/1979, για την εκτέλεση των οποίων εκδόθηκε το Π.Δ. 929/1979 και του Ν. 2052/1992 κεφ. Β΄ άρθρο 6 παρ. 20α.

4. Το Π.Δ. 85/2012 (ΦΕΚ 141/Α΄/21.6.2012) «Ίδρυση και μετονομασία Υπουργείων, μεταφορά και κατάργηση υπηρεσιών» και Π.Δ. 86/2012 (ΦΕΚ 141/Α΄/21.6.2012) «Διορισμός Υπουργών Αναπληρωτών Υπουργών και Υφυπουργών».

5. Το Π.Δ. 86/2012 (ΦΕΚ 141/Α΄/21.6.2012) «Διορισμός Υπουργών, Αναπληρωτών Υπουργών και Υφυπουργών».

6. Την υπ' αριθμ. Υ43/5.7.2012 (ΦΕΚ 2094/Β΄/6.7.2012) απόφαση του Πρωθυπουργού «Καθορισμός Αρμοδιοτήτων του Αναπληρωτή Υπουργού Ανάπτυξης, Ανταγωνιστικότητας, Υποδομών, Μεταφορών και Δικτύων Σταύρου Καλογιάννη».

7. Την υπ' αριθμ. Δ16α/08/318/ΑΦ/30.7.2012 κοινή απόφαση του Πρωθυπουργού και του Υπουργού Ανάπτυξης, Ανταγωνιστικότητας, Υποδομών, Μεταφορών και Δικτύων (ΦΕΚ 366/ΥΟΔΔ/31.7.2012), περί διορισμού του Ευστράτιου Σιμόπουλου στη θέση του Γενικού Γραμματέα, Προϊσταμένου της Γενικής Γραμματείας Δημοσίων Έργων του Υπουργείου Ανάπτυξης, Ανταγωνιστικότητας, Υποδομών, Μεταφορών και Δικτύων.

8. Την υπ' αριθμ. Δ17α/04/125/Φ.Θ.2.2.1/7.8.2012 (ΦΕΚ 2308/Β΄/8.8.2012) με θέμα «Μεταβίβαση Δικαιώματος υπογραφής "Με εντολή Αναπληρωτή Υπουργού" στο Γενικό Γραμματέα και στους Προϊσταμένους των Γενικών Διευθύνσεων, των Διευθύνσεων και των Τμημάτων της Γενικής Γραμματείας Δημοσίων Έργων του Υπουργείου Ανάπτυξης, Ανταγωνιστικότητας, Υποδομών, Μεταφορών και Δικτύων».

9. Την υπ' αριθμ. 37500/29.12.1994 κοινή υπουργική απόφαση των Υπουργών Περιβάλλοντος, Χωροταξίας και Δημοσίων Έργων και Γεωργίας, την υπ' αριθμ. 70915/22.10.1998 κοινή υπουργική απόφαση των Υπουργών Περιβάλλοντος, Χωροταξίας και Δημοσίων Έργων, Πολιτισμού και Γεωργίας και την υπ' αριθμ. 146398/18.7.2005 κοινή υπουργική απόφαση των Υπουργών Περιβάλλοντος, Χωροταξίας και Δημοσίων Έργων και Αγροτικής Ανάπτυξης, με τις οποίες εγκρίθηκαν οι περιβαλλοντικοί όροι. Επισημαίνουμε ότι οι διατάξεις του άρθρου 3 παρ. 3, 4, 5 του Ν. 2882/2001 έχουν ήδη εξεταστεί στο πλαίσιο τήρησης των διαδικασιών έγκρισης των περιβαλλοντικών όρων.

10. Την υπ' αριθμ. Δ12/Φ0091323/Ο/33326/30.3.2010 βεβαίωση κάλυψης δαπάνης της Δ12 του Υπουργείου Υποδομών, Μεταφορών και Δικτύων, για συνολικό ποσό 69.734,64 ευρώ (ΕΡΓΟ 2000ΣΕΟ7130031 της ΣΑΕ 071/3), αποφασίζουμε:

Κηρύσσουμε την συμπληρωματική αναγκαστική απαλλοτρίωση στην θέση Λυκοπόδι - Μακρυχώρα χ.θ. 8+000 έως χ.θ. 13+000 της Εγνατίας Οδού περί την χ.θ. 8+750,00 στην περιοχή του Δήμου Ηγουμενίτσας στο Νομό Θεσπρωτίας, που εικονίζεται με κλίμακα 1:1000 στα ακριβή αντίγραφα των από Ιανουάριο 2009 κτηματολογικό διάγραμμα και στον αντίστοιχο κτηματολογικό πίνακα της «Εγνατίας Οδού Α.Ε.» τα οποία έχει θεωρήσει ο Διευθυντής της Διεύθυνσης Δ12 του Υπουργείου Υποδομών, Μεταφορών και Δικτύων Ι. Σαραντινός στις 18.2.2009.

Η προβολή δικαιωμάτων κυριότητας επί της έκτασης που απαλλοτριώνεται περιγράφεται στον ανωτέρω κτηματολογικό πίνακα.

Η απαλλοτρίωση κηρύσσεται υπέρ του Δημοσίου και θα αντιμετωπιστεί με δαπάνες του προγράμματος Δημοσίων Επενδύσεων για έργα αρμοδιότητας Γενικής Γραμματείας Δημοσίων Έργων και ειδικότερα σε βάρος του έργου 2000ΣΕΟ7130031 (ΣΑΕ 071/3) σε συνδυασμό με τις διατάξεις του Ν. 653/1977, όπως ισχύουν.

Η απόφαση ισχύει από τη δημοσίευσή της στην Εφημερίδα της Κυβερνήσεως.

Η απόφαση αυτή να δημοσιευθεί στην Εφημερίδα της Κυβερνήσεως.

Καλλιθέα, 21 Μαΐου 2013

Ο ΑΝΑΠΛΗΡΩΤΗΣ ΥΠΟΥΡΓΟΣ

ΣΤΑΥΡΟΣ ΚΑΛΟΓΙΑΝΝΗΣ

Αριθμ. Δ12/Φ0091337/Ο/3660 (2)

Συμπληρωματική αναγκαστική απαλλοτρίωση ακινήτων στην θέση Λαδοχώρι - Λυκοπόδι (1.1.2) από χ.θ. 4+500 έως χ.θ. 4+600 στην περιοχή του Δήμου Ηγουμενίτσας στο Νομό Θεσπρωτίας.

Ο ΑΝΑΠΛΗΡΩΤΗΣ ΥΠΟΥΡΓΟΣ ΑΝΑΠΤΥΞΗΣ, ΑΝΤΑΓΩΝΙΣΤΙΚΟΤΗΤΑΣ, ΥΠΟΔΟΜΩΝ, ΜΕΤΑΦΟΡΩΝ ΚΑΙ ΔΙΚΤΥΩΝ

Έχοντας υπόψη:

1. Τις διατάξεις του Ν. 2882/2001 «Κώδικας Αναγκαστικών απαλλοτριώσεων» (ΦΕΚ 17/Α΄/6.2.2001) και ιδίως του άρθρου 1 αυτού όπως τροποποιήθηκε και ισχύει.

2. Τις διατάξεις του άρθρου 23 του από 25 Νοεμβρίου 1929 διατάγματος «περί κωδικοποιήσεως των περί κατασκευής και συντηρήσεως οδών κειμένων διατάξεων».

3. Τις διατάξεις του άρθρου 1 του Ν. 653/1977 «περί υποχρεώσεως των παρόδιων ιδιοκτητών δια την διάνοιξη Εθνικών οδών κ.λπ.», όπως συμπληρώθηκαν με τις παρ. 9 και 10 του άρθρου του Ν. 947/1979 και την παρ. 4 του άρθρου 9 του Ν. 960/1979, για την εκτέλεση των οποίων εκδόθηκε το Π.Δ. 929/1979 και του Ν. 2052/1992 κεφ. Β΄ άρθρο 6 παρ. 20α.

4. Το Π.Δ. 85/2012 (ΦΕΚ 141/Α΄/21.6.2012) «Ίδρυση και μετονομασία Υπουργείων, μεταφορά και κατάργηση υπηρεσιών» και Π.Δ. 86/2012 (ΦΕΚ 141/Α΄/21.6.2012) «Διορισμός Υπουργών Αναπληρωτών Υπουργών και Υφυπουργών».

5. Το Π.Δ. 86/2012 (ΦΕΚ 141/Α΄/21.6.2012) «Διορισμός Υπουργών, Αναπληρωτών Υπουργών και Υφυπουργών».

6. Την υπ' αριθμ. Υ43/5.7.2012 (ΦΕΚ 2094/Β΄/6.7.2012) απόφαση του Πρωθυπουργού «Καθορισμός Αρμοδιοτήτων του Αναπληρωτή Υπουργού Ανάπτυξης, Ανταγωνιστικότητας, Υποδομών, Μεταφορών και Δικτύων Σταύρου Καλογιάννη».

7. Την υπ' αριθμ. Δ16α/08/318/ΑΦ/30.7.2012 κοινή απόφαση του Πρωθυπουργού και του Υπουργού Ανάπτυξης, Ανταγωνιστικότητας, Υποδομών, Μεταφορών και Δικτύων (ΦΕΚ 366/ΥΟΔΔ/31.7.2012), περί διορισμού του Ευστράτιου Σιμόπουλου στη θέση του Γενικού Γραμματέα, Προϊσταμένου της Γενικής Γραμματείας Δημοσίων Έργων του Υπουργείου Ανάπτυξης, Ανταγωνιστικότητας, Υποδομών, Μεταφορών και Δικτύων.

8. Την υπ' αριθμ. Δ17α/04/125/Φ.Θ.2.2.1/7.8.2012 (ΦΕΚ 2308/Β΄/8.8.2012) με θέμα «Μεταβίβαση Δικαιώματος υπογραφής "Με εντολή Αναπληρωτή Υπουργού" στο Γενικό Γραμματέα και στους Προϊσταμένους των Γενικών Διευθύνσεων, των Διευθύνσεων και των Τμημάτων της Γενικής Γραμματείας Δημοσίων Έργων του Υπουργείου Ανάπτυξης, Ανταγωνιστικότητας, Υποδομών, Μεταφορών και Δικτύων».

9. Την υπ' αριθμ. 37500/29.12.1994 κοινή υπουργική απόφαση των Υπουργών Περιβάλλοντος, Χωροταξίας και Δημοσίων Έργων και Γεωργίας, την υπ' αριθμ. 7091-6/22.10.1998 κοινή υπουργική απόφαση των Υπουργών Περιβάλλοντος, Χωροταξίας και Δημοσίων Έργων, Πολιτισμού και Γεωργίας και την υπ' αριθμ. 146398/18.7.2005 κοινή υπουργική απόφαση των Υπουργών Περιβάλλοντος, Χωροταξίας και Δημοσίων Έργων και Αγροτικής Ανάπτυξης με τις οποίες εγκρίθηκαν οι περιβαλλοντικοί όροι. Επισημαίνουμε ότι οι διατάξεις του άρθρου 3 παρ. 3, 4, 5 του Ν. 2882/2001 έχουν ήδη εξεταστεί στο πλαίσιο τήρησης των διαδικασιών έγκρισης των περιβαλλοντικών όρων.

10. Την υπ' αριθμ. Δ12/Φ0091337/Ο/33318/30.3.2010 βεβαίωση κάλυψης δαπάνης της Δ12 του Υπουργείου Υποδομών, Μεταφορών και Δικτύων, για συνολικό ποσό 30.000,00 ευρώ (ΕΡΓΟ 2000ΣΕΟ7130031 της ΣΑΕ 071/3), αποφασίζουμε:

Κηρύσσουμε την συμπληρωματική αναγκαστική απαλλοτρίωση στην θέση Λαδοχώρι - Λυκοπόδι (1.1.2) από χ.θ. 4+500 έως χ.θ. 4+600 στην περιοχή του Δήμου Ηγουμενίτσας στο Νομό Θεσπρωτίας, που εικονίζεται με κλίμακα 1:1000 στα ακριβή αντίγραφα των από Αύγουστο 2009 κτηματολογικό διάγραμμα και στον αντίστοιχο κτηματολογικό πίνακα της «Εγνατίας Οδού Α.Ε.» τα οποία έχει θεωρήσει ο Διευθυντής της Διεύθυνσης Δ12 του Υπουργείου Υποδομών, Μεταφορών και Δικτύων Ι. Σαραντινός στις 14.9.2009.

Η προβολή δικαιωμάτων κυριότητας επί της έκτασης που απαλλοτριώνεται περιγράφεται στον ανωτέρω κτηματολογικό πίνακα.

Η απαλλοτρίωση κηρύσσεται υπέρ του Δημοσίου και θα αντιμετωπιστεί με δαπάνες του προγράμματος Δημοσίων Επενδύσεων για έργα αρμοδιότητας Γενικής Γραμματείας Δημοσίων Έργων και ειδικότερα σε βάρος του έργου 2000ΣΕΟ7130031 (ΣΑΕ 071/3) σε συνδυασμό με τις διατάξεις του Ν. 653/1977, όπως ισχύουν.

Η απόφαση ισχύει από τη δημοσίευσή της στην Εφημερίδα της Κυβερνήσεως.

Η απόφαση αυτή να δημοσιευθεί στην Εφημερίδα της Κυβερνήσεως.

Καλλιθέα, 21 Μαΐου 2013

Ο ΑΝΑΠΛΗΡΩΤΗΣ ΥΠΟΥΡΓΟΣ

ΣΤΑΥΡΟΣ ΚΑΛΟΓΙΑΝΝΗΣ

Αριθμ. ΥΠΑΙΘΠΑ/ΓΔΑΠΚ/ΔΙΠΚΑ/ΤΑΧ/Φ43/78557/ 38498/5404/2686 (3)

Έγκριση αναοριοθέτησης του κηρυγμένου αρχαιολογικού χώρου Αρχαίας Κερύνειας στη Μαμουσιά, Δήμου Αιγιαλείας, Περιφερειακής Ενότητας Αχαΐας, Περιφέρειας Δυτικής Ελλάδας.

Ο ΑΝΑΠΛΗΡΩΤΗΣ ΥΠΟΥΡΓΟΣ ΠΑΙΔΕΙΑΣ ΚΑΙ ΘΡΗΣΚΕΥΜΑΤΩΝ, ΠΟΛΙΤΙΣΜΟΥ ΚΑΙ ΑΘΛΗΤΙΣΜΟΥ

Έχοντας υπόψη:

1. Το Π.Δ. 63/2005 (ΦΕΚ 98/Α΄/22.4.2005) «Κωδικοποίηση της Νομοθεσίας για την Κυβέρνηση και τα Κυβερνητικά Όργανα».

2. Την υπ' αριθμ. ΥΠΠΟ/ΓΝΟΣ/49610/28.11.1990 (ΦΕΚ 743/Β΄/29.11.1990) «Εξαίρεση από τον περιορισμό των τριών υπογραφών».

3. Το Π.Δ. 85/21.6.2012 «Ίδρυση Υπουργείου Παιδείας και Θρησκευμάτων, Πολιτισμού και Αθλητισμού» (ΦΕΚ 141/Α΄/21.6.2012).

4. Το Π.Δ. 86/21.6.2012 «Διορισμός Υπουργών, Αναπληρωτών Υπουργών και Υφυπουργών» (ΦΕΚ 141/Α΄/21.6.2012).

5. Την υπ' αριθμ. Υ27/27.6.2012 απόφαση (ΦΕΚ 2048/Β΄/28.6.2012) «Καθορισμός αρμοδιοτήτων του Αναπληρωτή Υπουργού Παιδείας και Θρησκευμάτων, Πολιτισμού και Αθλητισμού Κωνσταντίνου Τζαβάρα».

6. Το Π.Δ. 96/24.7.2012 «Σύσταση Γενικής Γραμματείας Πολιτισμού στο Υπουργείο Παιδείας και Θρησκευμάτων, Πολιτισμού και Αθλητισμού» (ΦΕΚ 154/Α΄/24.7.2012).

7. Τις διατάξεις του Ν. 3028/2002 (ΦΕΚ 153/Α΄/28.6.2002) «Για την Προστασία των Αρχαιοτήτων και εν γένει της Πολιτιστικής Κληρονομιάς» (άρθρο 12, παρ. 1 περί οριοθέτησης αρχαιολογικών χώρων).

8. Τις υπ' αριθμ. Α.Φ31/35618/2962π.ε./19.4.1976 (ΦΕΚ 654/Β΄/14.5.1976) και ΥΠΠΟ/ΑΡΧ/Α1/Φ43/20641/1037/21.5.1996 (ΦΕΚ 617/Β΄22.7.1996) περί κήρυξης και οριοθέτησης του αρχαιολογικού χώρου Αρχαίας Κερύνειας - Μαμουσιάς.

9. Την ομόφωνη γνωμοδότηση του Κεντρικού Αρχαιολογικού Συμβουλίου, όπως διατυπώθηκε στην υπ' αριθμ. 26/30.10.2012 πράξη του.

10. Το υπ' αριθμ. ΥΠ.ΠΑΙ.Θ.Π.Α/ΓΔΑΜΤΕ/ΔΤΦΚ/125456/11232/614/11.12.2012 έγγραφο της Διεύθυνσης Τοπογραφήσεων Φωτογραμμετρίας και Κτηματολογίου, αποφασίζουμε:

Εγκρίνεται η αναοριοθέτηση του κηρυγμένου αρχαιολογικού χώρου της Αρχαίας Κερύνειας στη Μαμουσιά, Δήμου Αιγιαλείας, Π.Ε. Αχαΐας, Περιφέρειας Δυτικής Ελλάδας, για λόγους προστασίας των καταλοίπων της αρχαίας πόλης Κερύνειας (τείχος, θέατρο, ναοί, δημόσια κτήρια, οικίες, νεκροταφείο, ταφικό μνημείο, κρήνη, δεξαμενές λαξευμένες στο βράχο), η διάρκεια ζωής της οποίας εκτείνεται από τα αρχαϊκά έως και τα ρωμαϊκά χρόνια, σύμφωνα με το συνημμένο τοπογραφικό διάγραμμα κλίμακας 1:5.000 (σημεία 1, 2, 3, 4, 5, ..., 84, 85, 86 και 1).


Από τις διατάξεις της παρούσας απόφασης δεν προκαλείται δαπάνη σε βάρος του κρατικού προϋπολογισμού.

Η απόφαση αυτή να δημοσιευθεί στην Εφημερίδα της Κυβερνήσεως.


Αθήνα, 20 Μαΐου 2013

Ο ΑΝΑΠΛΗΡΩΤΗΣ ΥΠΟΥΡΓΟΣ

ΚΩΝΣΤΑΝΤΙΝΟΣ ΤΖΑΒΑΡΑΣ

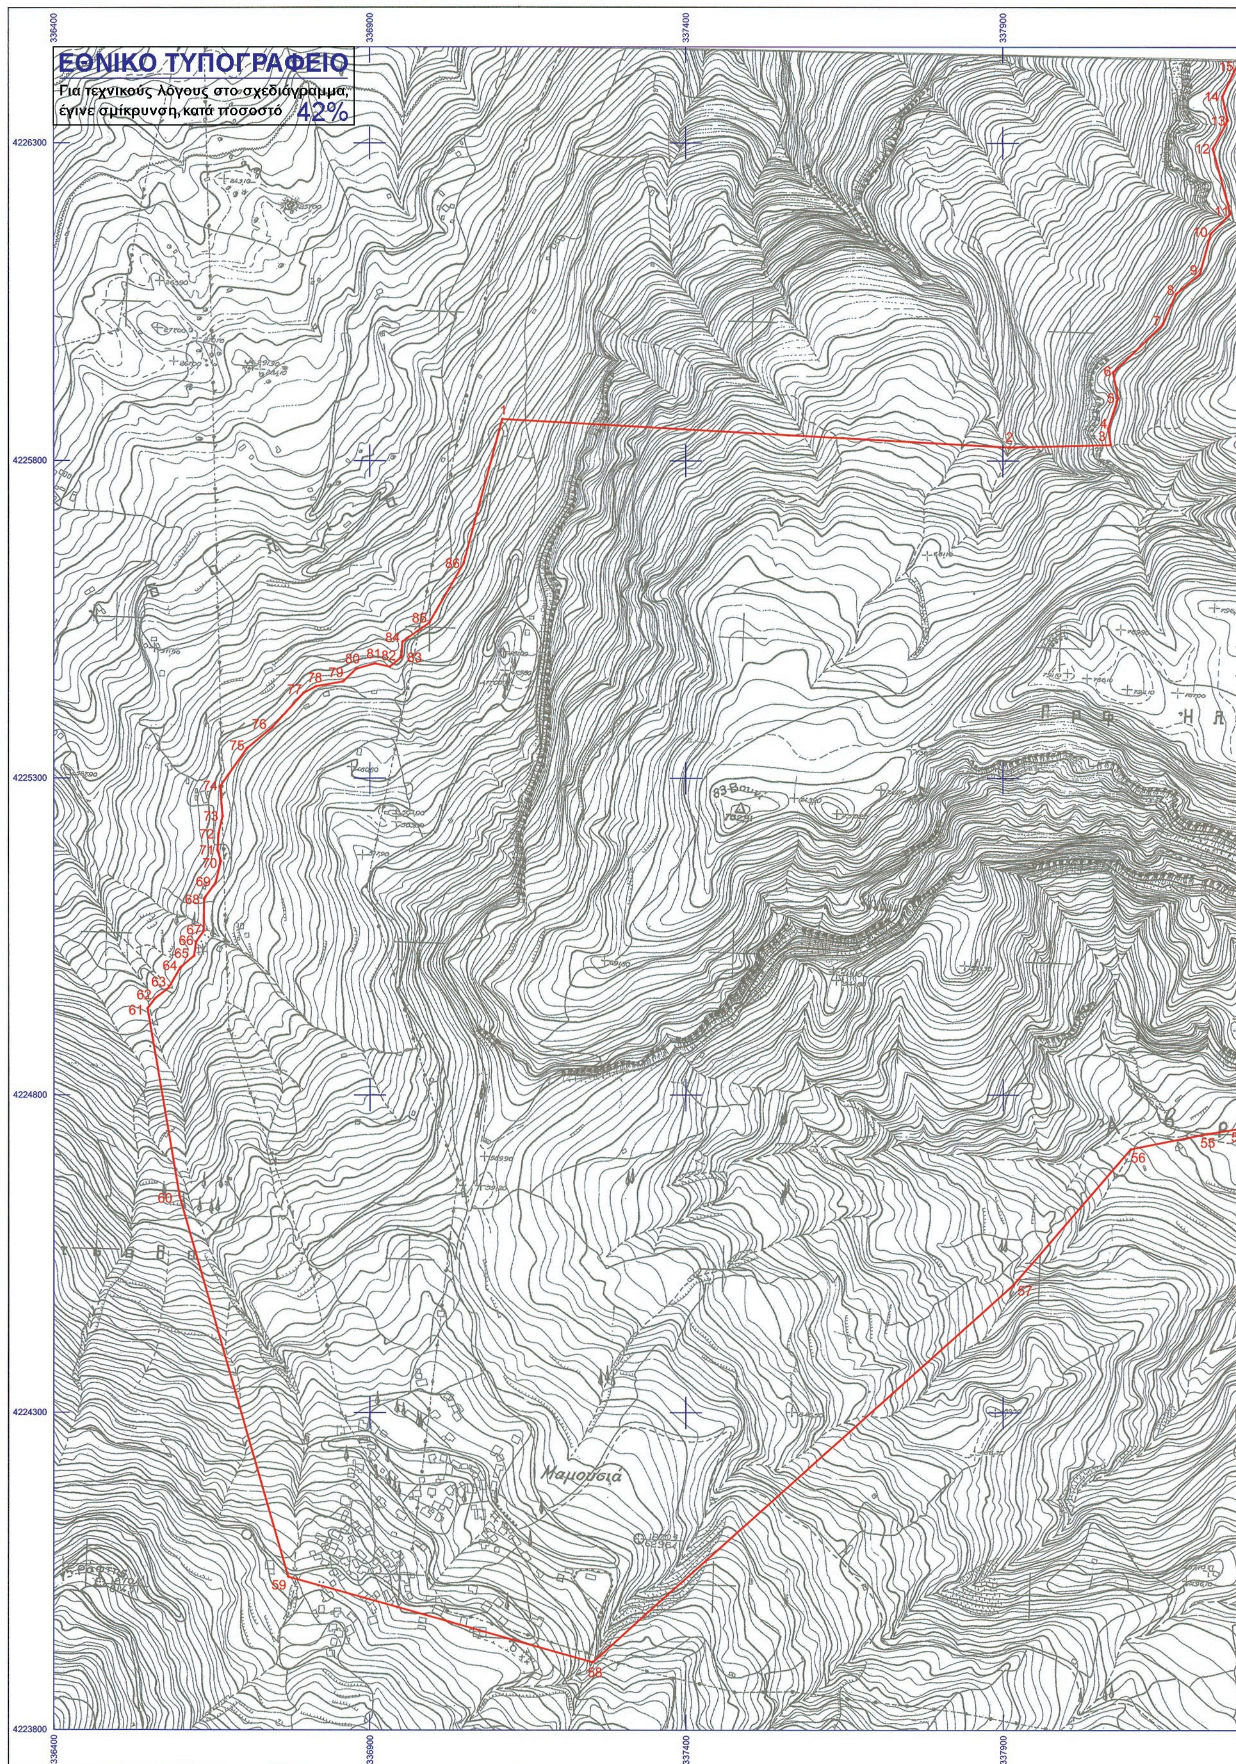

ΕΘΝΙΚΟ ΤΥΠΟΓΡΑΦΕΙΟ
Για τεχνικούς λόγους στο σχεδιάγραμμα,
έγινε σμίκρυνση κατά ποσοστό 42%
336400
336900
337400
337900
4226300
4225800
4225300
4224800
4224300
4223800
Μαμουσιά

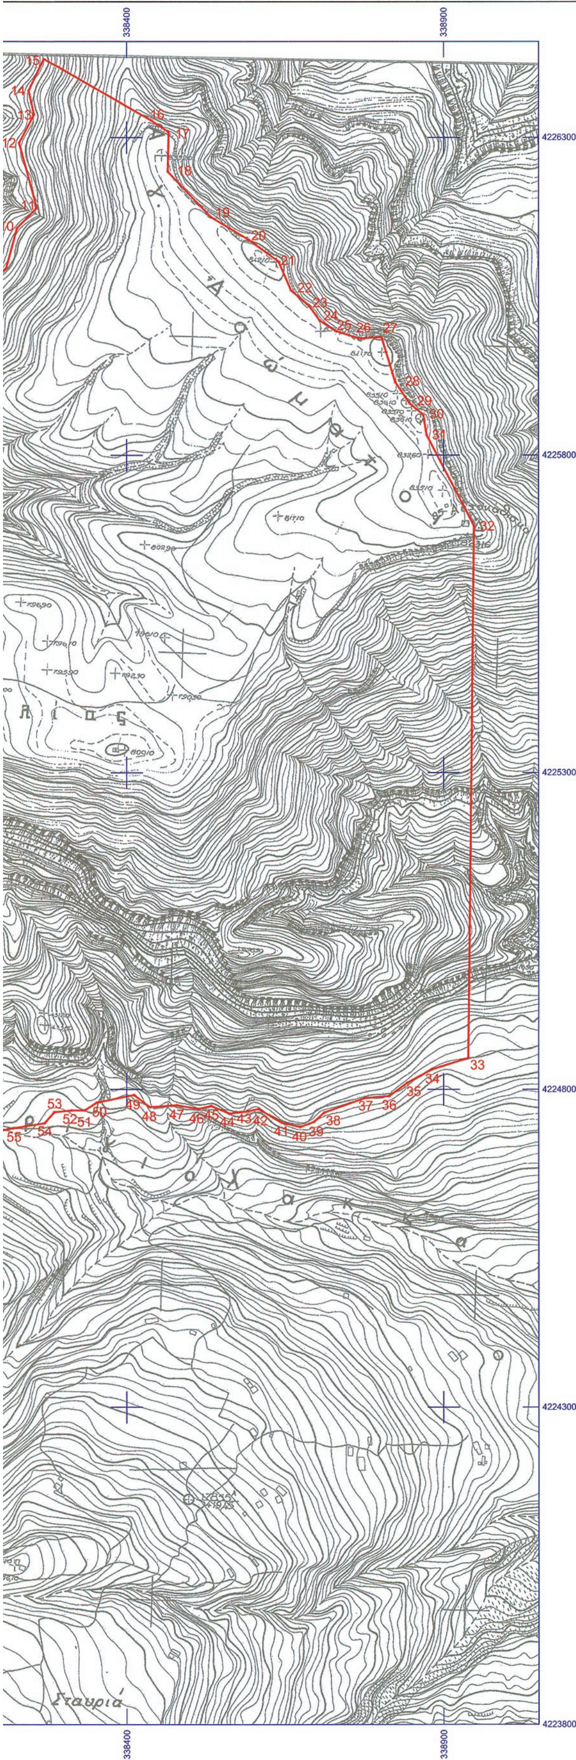

ΥΠΟΥΡΓΕΙΟ ΠΑΙΔΕΙΑΣ & ΘΡΗΣΚΕΥΜΑΤΩΝ,
ΠΟΛΙΤΙΣΜΟΥ & ΑΘΛΗΤΙΣΜΟΥ
ΓΕΝΙΚΗ ΓΡΑΜΜΑΤΕΙΑ ΠΟΛΙΤΙΣΜΟΥ

ΔΙΕΥΘΥΝΣΗ ΤΟΠΟΓΡΑΦΗΣΕΩΝ
ΦΩΤΟΓΡΑΜΜΕΤΡΙΑΣ & ΚΤΗΜΑΤΟΛΟΓΙΟΥ

ΜΕΛΕΤΗ:
ΑΝΑΟΡΙΟΘΕΤΗΣΗ ΤΟΥ ΑΡΧΑΙΟΛΟΓΙΚΟΥ ΧΩΡΟΥ ΑΡΧΑΙΑΣ ΚΕΡΥΝΕΙΑΣ ΣΤΗ ΜΑΜΟΥΣΙΑ, Δ. ΑΙΓΙΑΛΕΙΑΣ, Π.Ε. ΑΧΑΪΑΣ, ΠΕΡΙΦΕΡΕΙΑΣ ΔΥΤΙΚΗΣ ΕΛΛΑΔΑΣ

ΣΧΕΔΙΟ:
ΤΟΠΟΓΡΑΦΙΚΟ ΔΙΑΓΡΑΜΜΑ

ΥΠΟΛΟΓΙΣΜΟΙ - ΣΧΕΔΙΑΣΗ:	ΥΠΟΓΡΑΦΗ	ΚΛΙΜΑΚΑ
ΣΟΦΙΑ ΚΑΡΑΚΑΣΗ - ΚΑΡΑΚΑΣΙΔΗ ΤΟΠΟΓΡΑΦΟΣ ΜΗΧΑΝΙΚΟΣ ΤΕ		**1:5000**
		ΗΜΕΡ/ΝΙΑ
		ΔΕΚΕΜΒΡΙΟΣ 2012

ΥΠΟΜΝΗΜΑ

ΟΡΙΟ ΑΡΧΑΙΟΛΟΓΙΚΟΥ ΧΩΡΟΥ

ΑΠΟΣΠΑΣΜΑ Φ.Χ. Γ.Υ.Σ. **6239/3 ΑΙΓΙΟΝ**

Το παρόν σχέδιο συνοδεύει το με ... ΥΠΟΥΡΓΕΙΟΥ ΠΑΙΔΕΙΑΣ ΚΑΙ ΘΡΗΣΚΕΥΜΑΤΩΝ, ΠΟΛΙΤΙΣΜΟΥ ΚΑΙ ΑΘΛΗΤΙΣΜΟΥ /ΓΔΑΠΚ/ ΔΙΠΚΑ / ΤΑΧ / Φ43 / 85557 / 3849 / 5404 / 2686 / 20.5.13 του Τμήματος Αρχαιολογικών Χώρων, Μνημείων και Αρχαιογνωστικής Έρευνας της Διεύθυνσης Προϊστορικών και Κλασικών Αρχαιοτήτων του Υπουργείου Παιδείας και Θρησκευμάτων, Πολιτισμού και Αθλητισμού.

Ελληνικό Γεωδαιτικό Σύστημα Αναφοράς 1987 (Ε.Γ.Σ.Α. '87)

Ελλειψοειδές αναφοράς GRS 80 (α = 6 378 137 μ, 1/f = 298.257222101)

Προβολή : Εγκάρσια Μερκατορική

Κεντρικός Μεσημβρινός λο = 24° 00' 00" με Ko = 0.999600

Τετμημένη Κεντρικού Μεσημβρινού : +500 000.00 μ

Γεωγραφικό Πλάτος Αναφοράς : 0° 00' 00"

ΘΕΩΡΗΣΗ ΠΡΟΪΣΤΑΜΕΝΟΥ

Ο ΠΡΟΪΣΤΑΜΕΝΟΣ ΤΗΣ ΔΙΕΥΘΥΝΣΗΣ ΤΟΠΟΓΡΑΦΗΣΕΩΝ, ΦΩΤΟΓΡΑΜΜΕΤΡΙΑΣ & ΚΤΗΜΑΤΟΛΟΓΙΟΥ

ΕΛΛΗΝΙΚΗ ΔΗΜΟΚΡΑΤΙΑ

ΑΓΓΕΛΟΣ Ν. ΚΑΜΠΟΥΡΑΚΗΣ
ΤΟΠΟΓΡΑΦΟΣ - ΠΟΛΙΤΙΚΟΣ ΜΗΧΑΝΙΚΟΣ

Το παρόν σχέδιο συνοδεύει το με αριθμό πρωτ. ΥΠΟΥΡΓΕΙΟΥ ΠΑΙΔΕΙΑΣ ΚΑΙ ΘΡΗΣΚΕΥΜΑΤΩΝ, ΠΟΛΙΤΙΣΜΟΥ ΚΑΙ ΑΘΛΗΤΙΣΜΟΥ /ΓΔΑΠΚ/ ΔΙΠΜΑ / ΤΑΧ / Φ43 / 78557 / 38498 / 5404 / 2686 / 20.5.13

... Τμήματος Αρχαιολογικών Χώρων ... και Αρχαιογνωστικής Έρευνας της Διεύθυνσης Προϊστορικών και Κλασικών Αρχαιοτήτων του Υπουργείου Παιδείας και Θρησκευμάτων, Πολιτισμού και Αθλητισμού.

ΟΡΙΟΘΕΤΗΣΗ ΑΡΧΑΙΟΛΟΓΙΚΟΥ ΧΩΡΟΥ ΑΡΧΑΙΑΣ ΚΕΡΥΝΕΙΑΣ				
Δ. ΑΙΓΙΑΛΕΙΑΣ, Π.Ε. ΑΧΑΪΑΣ, ΠΕΡΙΦΕΡΕΙΑΣ ΔΥΤΙΚΗΣ ΕΛΛΑΔΑΣ				
ΣΤ' ΕΠΚΑ				
ΠΙΝΑΚΑΣ ΣΥΝΤΕΤΑΓΜΕΝΩΝ				
ΣΗΜΕΙΟ	ΔΙΑΓΡΑΜΜΑ 1:5000	Φ.Χ. 1:50000	ΣΥΝ/ΝΗ Χ [ΕΓΣΑ '87]	ΣΥΝ/ΝΗ Υ [ΕΓΣΑ '87]
1	6239/3	ΑΙΓΙΟΝ	337109.84	4225865.50
2	6239/3	ΑΙΓΙΟΝ	337910.00	4225821.00
3	6239/3	ΑΙΓΙΟΝ	338070.00	4225825.00
4	6239/3	ΑΙΓΙΟΝ	338065.91	4225850.82
5	6239/3	ΑΙΓΙΟΝ	338081.26	4225898.71
6	6239/3	ΑΙΓΙΟΝ	338073.58	4225939.45
7	6239/3	ΑΙΓΙΟΝ	338151.90	4226013.80
8	6239/3	ΑΙΓΙΟΝ	338173.07	4226062.22
9	6239/3	ΑΙΓΙΟΝ	338210.37	4226093.97
10	6239/3	ΑΙΓΙΟΝ	338227.31	4226157.47
11	6239/3	ΑΙΓΙΟΝ	338258.79	4226189.22
12	6239/3	ΑΙΓΙΟΝ	338230.75	4226291.35
13	6239/3	ΑΙΓΙΟΝ	338254.29	4226336.06
14	6239/3	ΑΙΓΙΟΝ	338245.83	4226372.84
15	6239/3	ΑΙΓΙΟΝ	338269.64	4226421.79
16	6239/3	ΑΙΓΙΟΝ	338438.71	4226327.20
17	6239/3	ΑΙΓΙΟΝ	338466.49	4226308.68
18	6239/3	ΑΙΓΙΟΝ	338465.17	4226246.50
19	6239/3	ΑΙΓΙΟΝ	338532.64	4226175.06
20	6239/3	ΑΙΓΙΟΝ	338592.17	4226139.35
21	6239/3	ΑΙΓΙΟΝ	338639.79	4226104.69
22	6239/3	ΑΙΓΙΟΝ	338659.37	4226058.91
23	6239/3	ΑΙΓΙΟΝ	338688.74	4226033.51
24	6239/3	ΑΙΓΙΟΝ	338704.62	4226011.55
25	6239/3	ΑΙΓΙΟΝ	338729.75	4225995.15
26	6239/3	ΑΙΓΙΟΝ	338766.00	4225983.51
27	6239/3	ΑΙΓΙΟΝ	338802.25	4225985.36
28	6239/3	ΑΙΓΙΟΝ	338823.94	4225915.24
29	6239/3	ΑΙΓΙΟΝ	338846.43	4225881.64
30	6239/3	ΑΙΓΙΟΝ	338868.13	4225863.65
31	6239/3	ΑΙΓΙΟΝ	338873.42	4225831.63
32	6239/3	ΑΙΓΙΟΝ	338948.03	4225689.02
33	6239/3	ΑΙΓΙΟΝ	338939.04	4224849.76
34	6239/3	ΑΙΓΙΟΝ	338881.36	4224831.51
35	6239/3	ΑΙΓΙΟΝ	338842.99	4224810.61
36	6239/3	ΑΙΓΙΟΝ	338814.42	4224789.70
37	6239/3	ΑΙΓΙΟΝ	338777.11	4224786.79
38	6239/3	ΑΙΓΙΟΝ	338711.50	4224763.51
39	6239/3	ΑΙΓΙΟΝ	338695.36	4224748.96

Αρχ\κός χώρος Αρχαίας Κερύνειας,Δ. Αιγαιλείας, Π.Ε. Αχαΐας, ΣΤ' ΕΠΚΑ

ΥΠΟΥΡΓΕΙΟ ΠΑΙΔΕΙΑΣ ΚΑΙ ΘΡΗΣΚΕΥΜΑΤΩΝ, ΠΟΛΙΤΙΣΜΟΥ ΚΑΙ ΑΘΛΗΤΙΣΜΟΥ
Δ/ΝΣΗ ΤΟΠΟΓΡΑΦΗΣΕΩΝ ΦΩΤΟΓΡΑΜΜΕΤΡΙΑΣ & ΚΤΗΜΑΤΟΛΟΓΙΟΥ

Το παρόν σχέδιο συνοδεύει το με αριθμό πρωτ. ΥΠΟΥΡΓΕΙΟΥ ΠΑΙΔΕΙΑΣ ΚΑΙ ΘΡΗΣΚΕΥΜΑΤΩΝ, ΠΟΛΙΤΙΣΜΟΥ ΚΑΙ ΑΘΛΗΤΙΣΜΟΥ /ΓΔΑΠΚ/ΔΙΠΚΑ/ΤΑΧ/Φ43/78557/38498/5404/2686/20-5-13 του Τμήματος Αρχαιολογικών Χώρων, Μνημείων και Αρχαιογνωστικής Έρευνας της Διεύθυνσης Προϊστορικών και Κλασικών Αρχαιοτήτων του Υπουργείου Παιδείας και Θρησκευμάτων, Πολιτισμού και Αθλητισμού.

40	6239/3	ΑΙΓΙΟΝ	338673.92	4224741.02
41	6239/3	ΑΙΓΙΟΝ	338644.56	4224747.90
42	6239/3	ΑΙΓΙΟΝ	338608.31	4224769.33
43	6239/3	ΑΙΓΙΟΝ	338589.52	4224765.36
44	6239/3	ΑΙΓΙΟΝ	338562.27	4224762.19
45	6239/3	ΑΙΓΙΟΝ	338533.17	4224774.09
46	6239/3	ΑΙΓΙΟΝ	338513.85	4224769.33
47	6239/3	ΑΙΓΙΟΝ	338479.19	4224775.15
48	6239/3	ΑΙΓΙΟΝ	338436.59	4224771.98
49	6239/3	ΑΙΓΙΟΝ	338411.72	4224791.29
50	6239/3	ΑΙΓΙΟΝ	338352.72	4224779.12
51	6239/3	ΑΙΓΙΟΝ	338333.93	4224766.95
52	6239/3	ΑΙΓΙΟΝ	338312.77	4224766.68
53	6239/3	ΑΙΓΙΟΝ	338285.78	4224764.30
54	6239/3	ΑΙΓΙΟΝ	338270.70	4224746.84
55	6239/3	ΑΙΓΙΟΝ	338222.00	4224739.00
56	6239/3	ΑΙΓΙΟΝ	338101.00	4224715.00
57	6239/3	ΑΙΓΙΟΝ	337916.00	4224501.00
58	6239/3	ΑΙΓΙΟΝ	337253.11	4223906.92
59	6239/3	ΑΙΓΙΟΝ	336771.00	4224041.00
60	6239/3	ΑΙΓΙΟΝ	336599.00	4224640.00
61	6239/3	ΑΙΓΙΟΝ	336548.00	4224937.00
62	6239/3	ΑΙΓΙΟΝ	336560.03	4224952.69
63	6239/3	ΑΙΓΙΟΝ	336581.46	4224968.83
64	6239/3	ΑΙΓΙΟΝ	336600.25	4225001.11
65	6239/3	ΑΙΓΙΟΝ	336621.68	4225019.10
66	6239/3	ΑΙΓΙΟΝ	336624.86	4225041.32
67	6239/3	ΑΙΓΙΟΝ	336637.00	4225058.00
68	6239/3	ΑΙΓΙΟΝ	336637.56	4225109.32
69	6239/3	ΑΙΓΙΟΝ	336656.08	4225134.72
70	6239/3	ΑΙΓΙΟΝ	336664.00	4225169.00
71	6239/3	ΑΙΓΙΟΝ	336658.46	4225186.05
72	6239/3	ΑΙΓΙΟΝ	336660.31	4225212.77
73	6239/3	ΑΙΓΙΟΝ	336666.92	4225240.29
74	6239/3	ΑΙΓΙΟΝ	336663.00	4225287.00
75	6239/3	ΑΙΓΙΟΝ	336705.82	4225347.45
76	6239/3	ΑΙΓΙΟΝ	336745.77	4225379.99
77	6239/3	ΑΙΓΙΟΝ	336794.98	4225433.97
78	6239/3	ΑΙΓΙΟΝ	336814.56	4225444.28
79	6239/3	ΑΙΓΙΟΝ	336857.69	4225451.96
80	6239/3	ΑΙΓΙΟΝ	336878.59	4225472.07
81	6239/3	ΑΙΓΙΟΝ	336908.22	4225480.27
82	6239/3	ΑΙΓΙΟΝ	336931.51	4225475.24
83	6239/3	ΑΙΓΙΟΝ	336950.00	4225490.00
84	6239/3	ΑΙΓΙΟΝ	336951.75	4225514.27

Αρχ\κός χώρος Αρχαίας Κερύνειας,Δ. Αιγαιλείας, Π.Ε. Αχαΐας, ΣΤ' ΕΠΚΑ

ΥΠΟΥΡΓΕΙΟ ΠΑΙΔΕΙΑΣ ΚΑΙ ΘΡΗΣΚΕΥΜΑΤΩΝ, ΠΟΛΙΤΙΣΜΟΥ ΚΑΙ ΑΘΛΗΤΙΣΜΟΥ
Δ/ΝΣΗ ΤΟΠΟΓΡΑΦΗΣΕΩΝ ΦΩΤΟΓΡΑΜΜΕΤΡΙΑΣ & ΚΤΗΜΑΤΟΛΟΓΙΟΥ

85	6239/3	ΑΙΓΙΟΝ	336994.08	4225544.03
86	6239/3	ΑΙΓΙΟΝ	337048.32	4225638.62
1	6239/3	ΑΙΓΙΟΝ	337109.84	4225865.50

Το παρόν σχέδιο συνοδεύει το με αριθμό πρωτ. ΥΠΟΥΡΓΕΙΟΥ ΠΑΙΔΕΙΑΣ ΚΑΙ ΘΡΗΣΚΕΥΜΑΤΩΝ, ΠΟΛΙΤΙΣΜΟΥ ΚΑΙ ΑΘΛΗΤΙΣΜΟΥ /ΓΔΑΠΚ/ ΔΙΠΚΑ/ΤΑΧ/Φ43/78557/38498/5404/2686/20.5.13 του Τμήματος Αρχαιολογικών Χώρων, Μνημείων και Αρχαιογνωστικής Έρευνας της Διεύθυνσης Προϊστορικών και Κλασικών Αρχαιοτήτων του Υπουργείου Παιδείας και Θρησκευμάτων, Πολιτισμού και Αθλητισμού.

ΥΠΟΥΡΓΕΙΟ ΠΑΙΔΕΙΑΣ ΚΑΙ ΘΡΗΣΚΕΥΜΑΤΩΝ, ΠΟΛΙΤΙΣΜΟΥ ΚΑΙ ΑΘΛΗΤΙΣΜΟΥ
Δ/ΝΣΗ ΤΟΠΟΓΡΑΦΗΣΕΩΝ
ΦΩΤΟΓΡΑΜΜΕΤΡΙΑΣ & ΚΤΗΜΑΤΟΛΟΓΙΟΥ

Αρχ\κός χώρος Αρχαίας Κερύνειας,Δ. Αιγαιλείας, Π.Ε. Αχαΐας, ΣΤ' ΕΠΚΑ



ΑΠΟ ΤΟ ΕΘΝΙΚΟ ΤΥΠΟΓΡΑΦΕΙΟ
ΚΑΠΟΔΙΣΤΡΙΟΥ 34 * ΑΘΗΝΑ 104 32 * ΤΗΛ. 210 52 79 000 * FAX 210 52 21 004